01

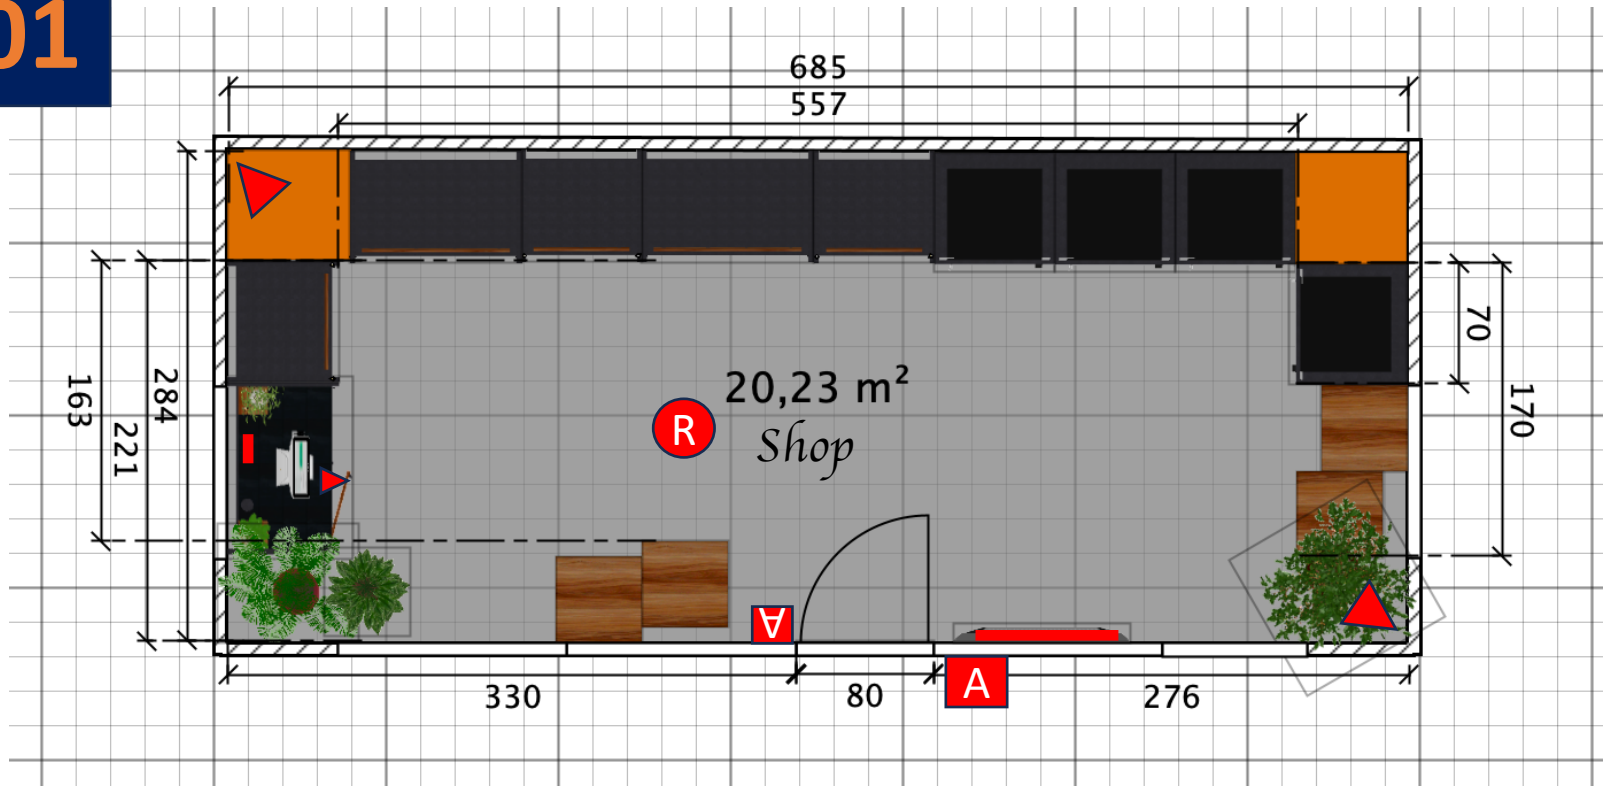

KI-Kamera

Gespiegelter Bildschirm

Eckkoffer

R Instore Radio

A Außenstele
- NFC Zutritt

Projekt:
Mobile Store – Standard S

Planinhalt: Grundriss

Datum: 27.05.2025

Plan-Nr.:

Diese Zeichnung ist urheberrechtlich geschützt. Vervielfältigung nur mit Genehmigung des Entwurfverfassers.

1. Bei dem vorliegenden Plan handelt es sich lediglich um eine Design-Zeichnung, die anhand der vom Auftraggeber bekannt gegebenen Maße und sonstigen Daten angefertigt wurde.

2. HT Shop Solutions behält sich eine Planänderung nach Überprüfung der örtlichen Gegebenheiten (Maßgenauigkeit, Vorhandensein erforderlicher Anschlüsse, Statik und sonstiger Eignung der Räumlichkeiten) vor. Soweit Voraussetzungen für die Projektdurchführung fehlen und daher erst geschaffen werden müssen, kann dies zusätzliche Kosten verursachen.

3. Die Ausführung der Montagearbeiten darf nur durch HT oder durch eine andere Fachfirma erfolgen.